
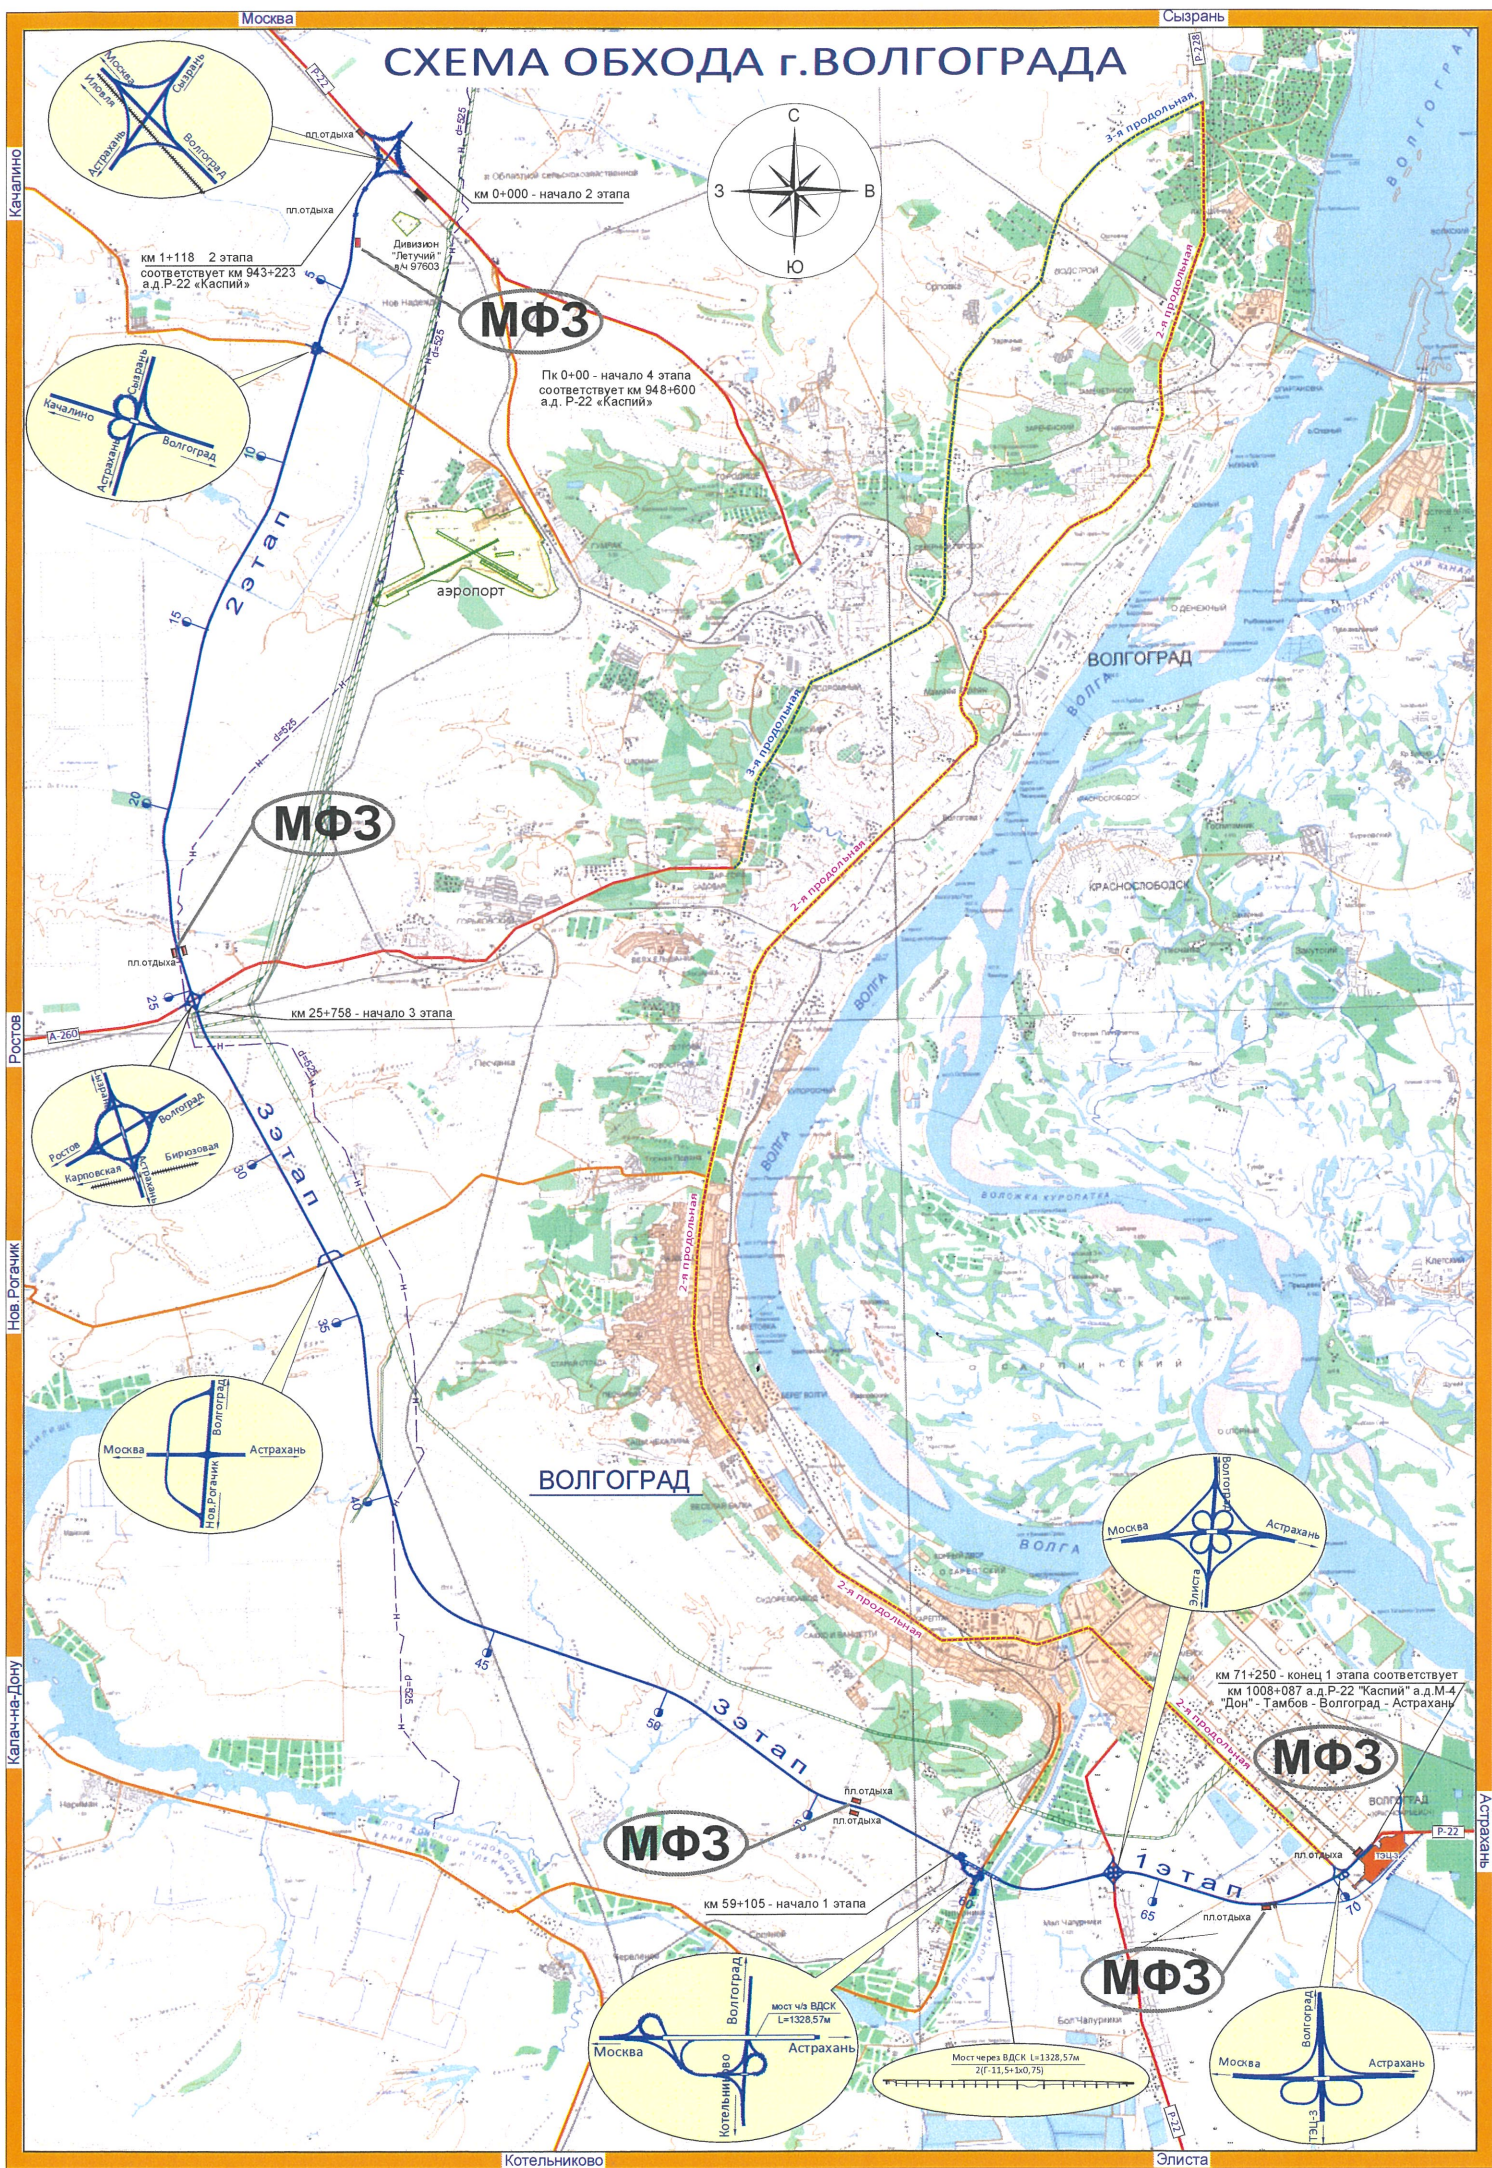


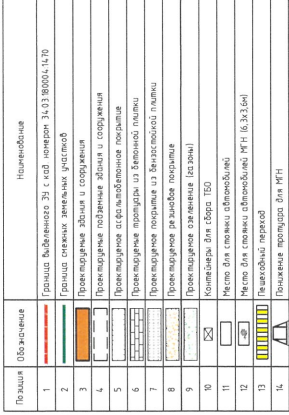


24 км (слева)

34:03:180004:1111

34:03:180004:1470

[illegible]


3Y 34:03:180004:1470

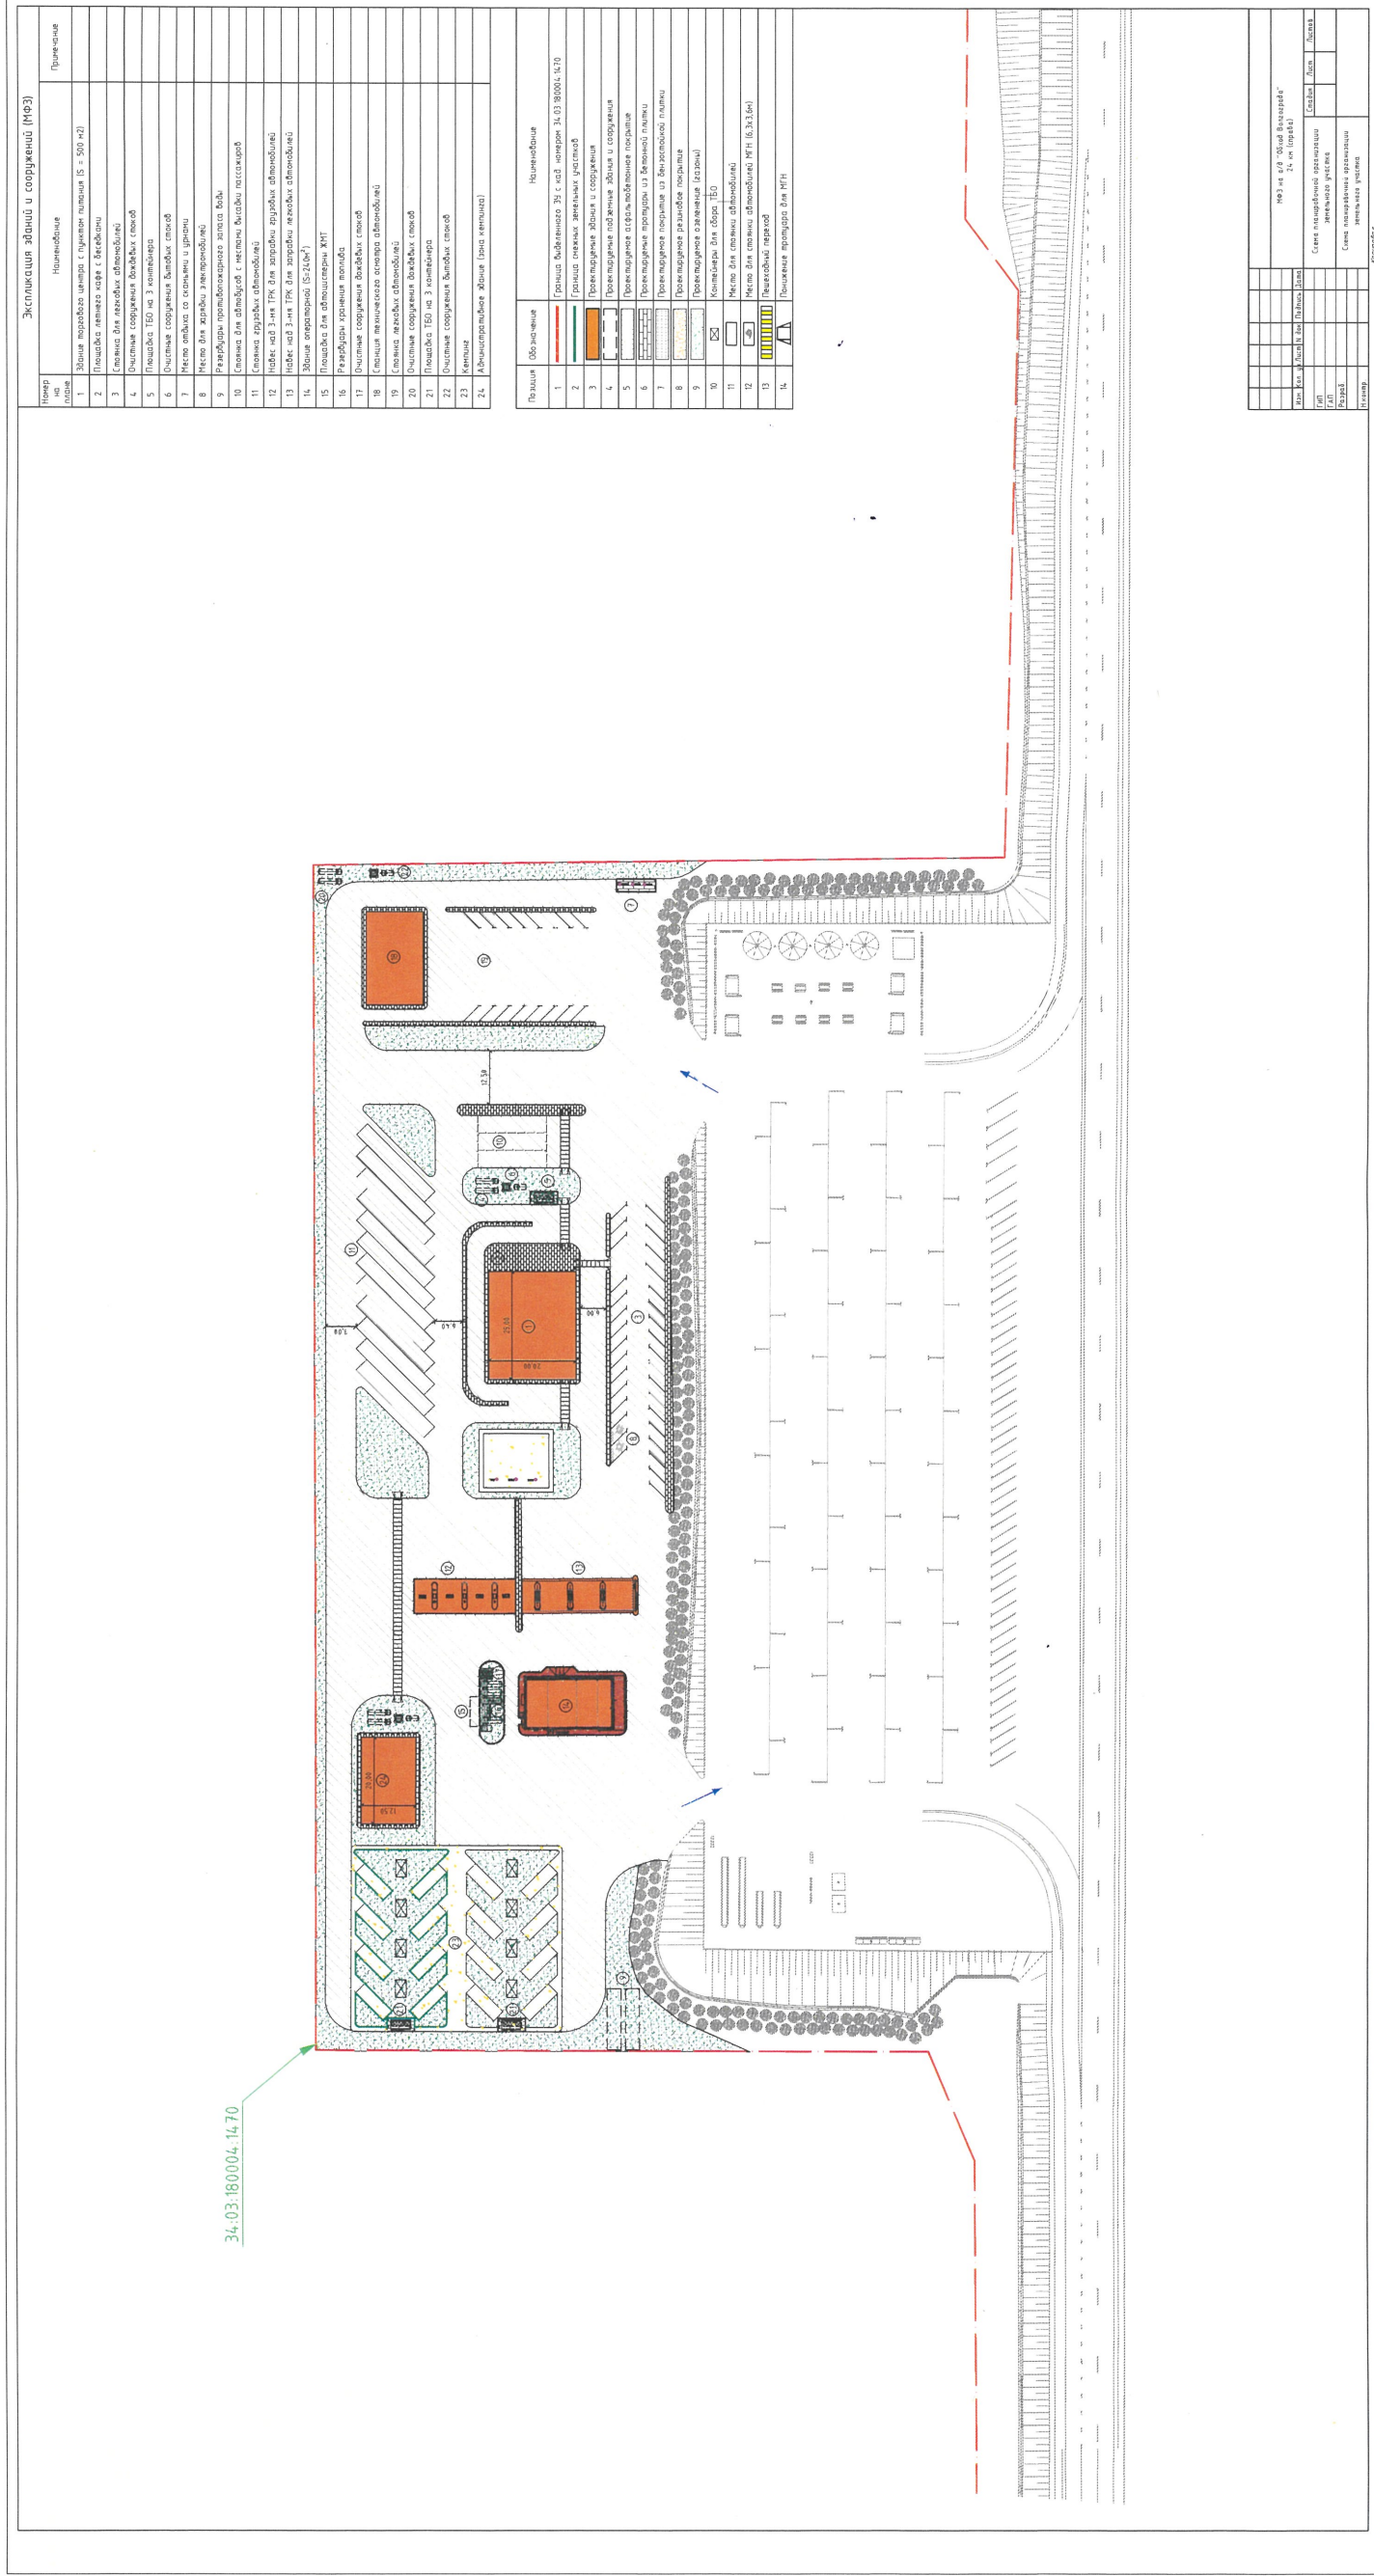

МФЗ на а/д "Обход Волгограда"

67 км (справа)

34:26:06102:368

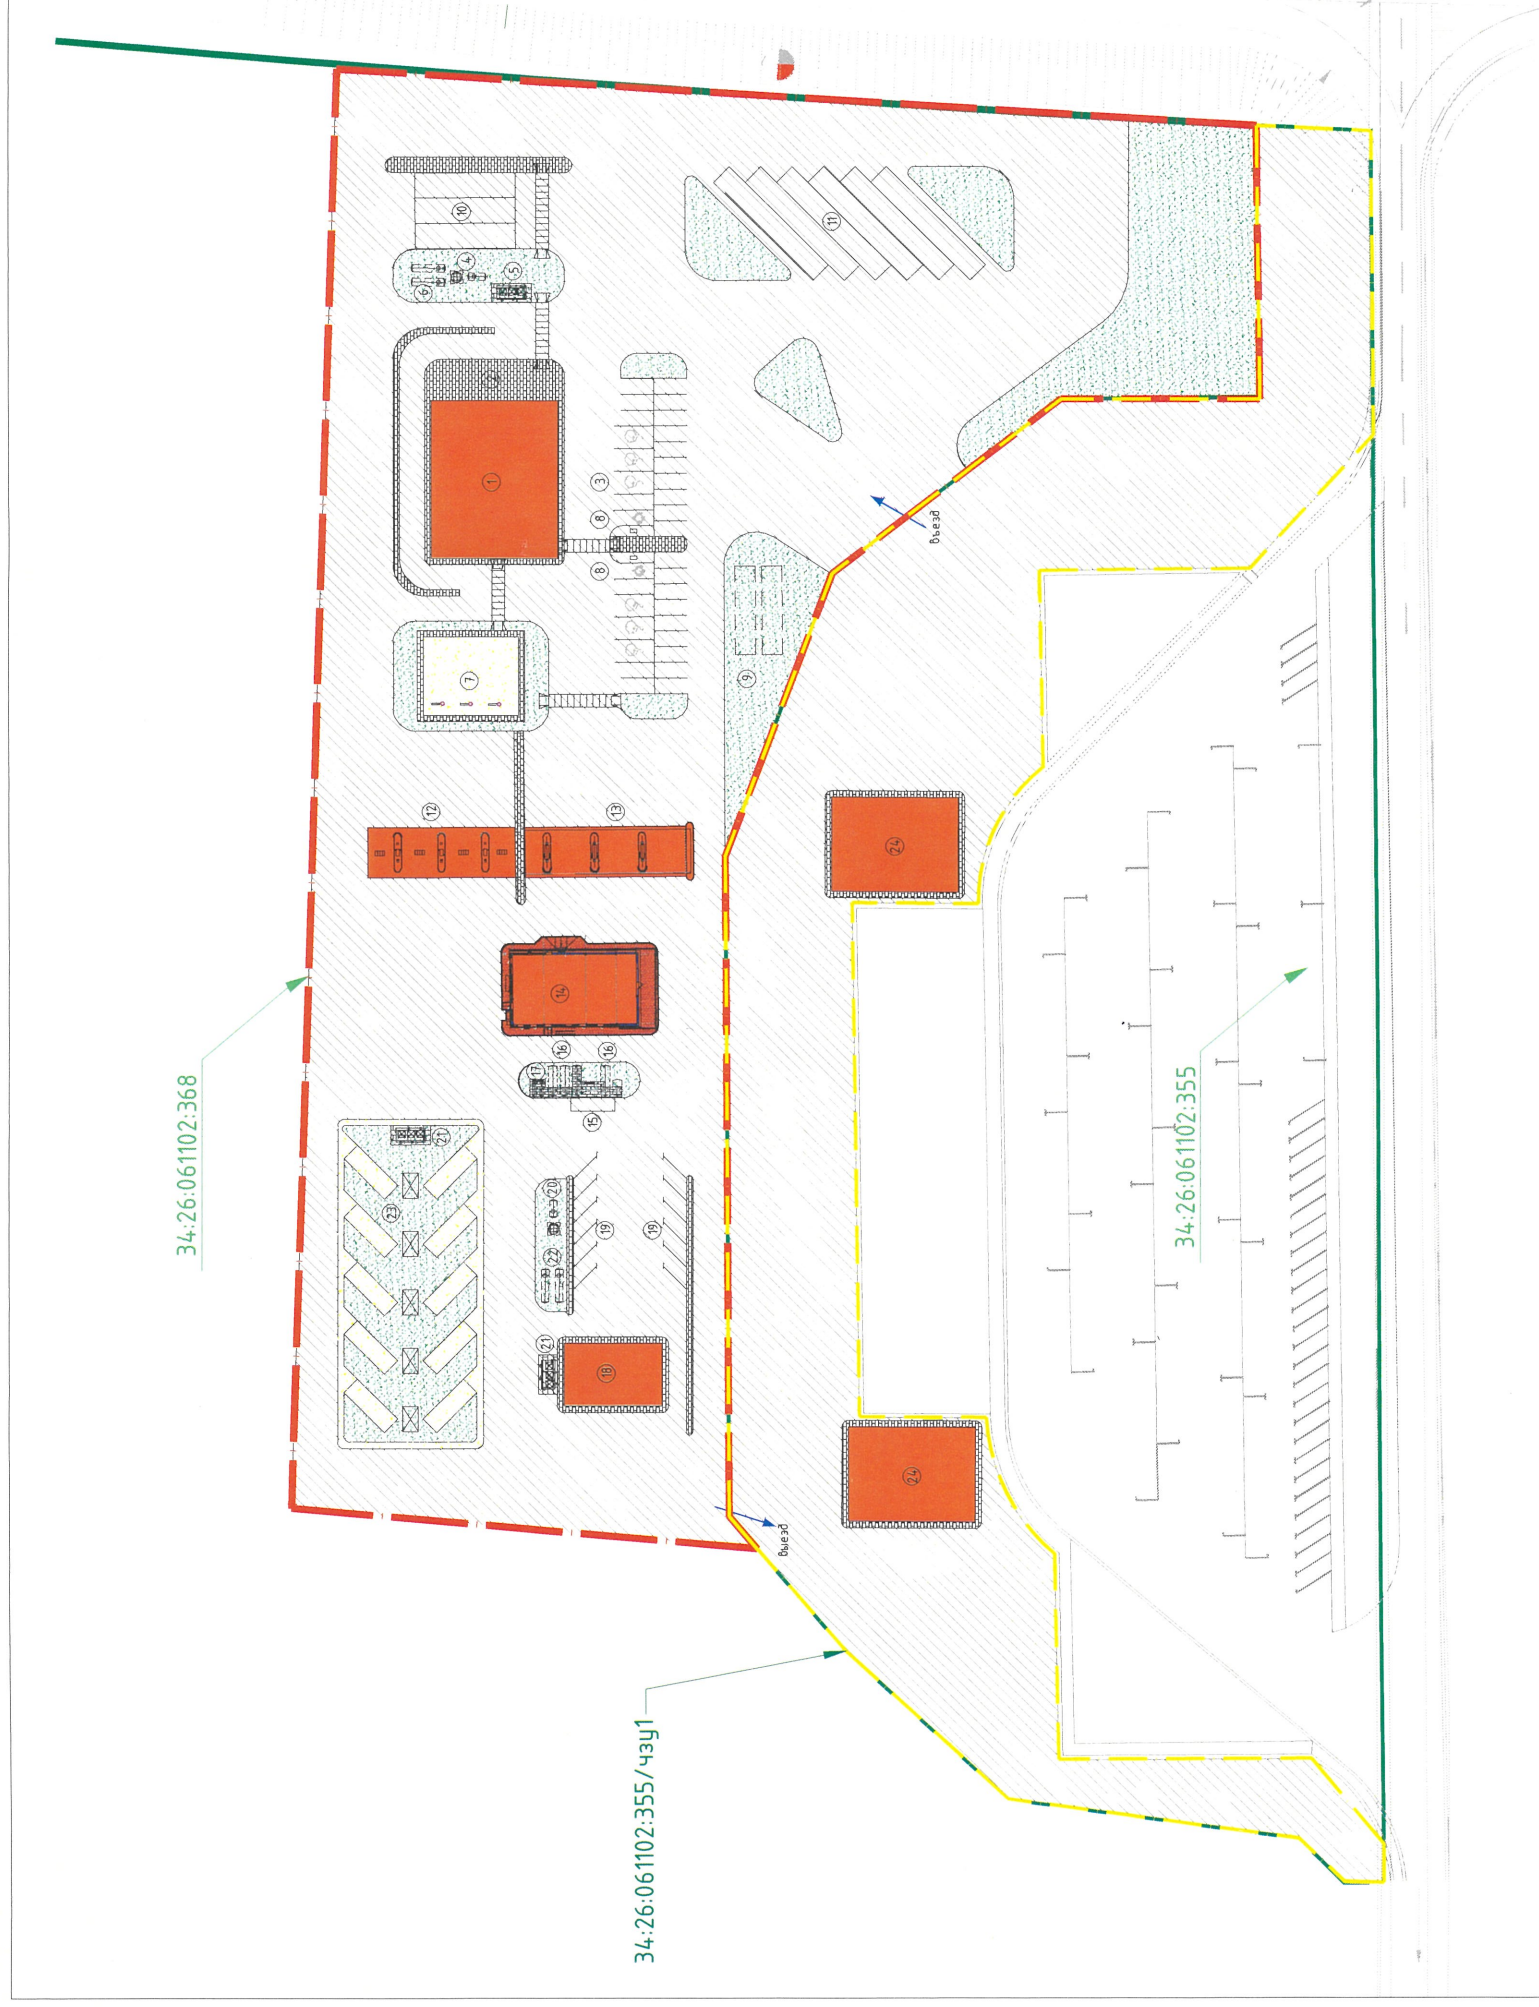


Экспликация зданий и сооружений (МФЗ)		
Номер на плане	Наименование	Примечание
1	Здание торгового центра с пунктом питания (S = 500 м2)	
2	Площадка летнего кафе с беседками	
3	Словка для легковых автомобилей	
4	Очистные сооружения дождевых стоков	
5	Площадка Т50 на 3 контейнера	
6	Очистные сооружения бытовых стоков	
7	Место отдыха со скамейки и урнами	
8	Место для зарядки электромобилей	
9	Резервуар противопожарного запаса воды	
10	Место для автобусов с неслим высидки пассажиров	
11	Словка грузовых автомобилей	
12	Навес над 3-мя ТРК для зарядки легковых автомобилей	
13	Навес над 3-мя ТРК для зарядки легковых автомобилей	
14	Здание операторной (S=240м²)	
15	Площадка для автоцистерны ЖНТ	
16	Резервуар хранения топлива	
17	Очистные сооружения дождевых стоков	
18	Станция технического осмотра автомобилей	
19	Словка легковых автомобилей	
20	Очистные сооружения дождевых стоков	
21	Площадка Т50 на 3 контейнера	
22	Очистные сооружения бытовых стоков	
23	Кеннинг	
24	Пункт питания (S = 300 м2)	

Позиция	Обозначение	Наименование
1		Граница выделенного ЗУ с кад. номером 34.26.06102.368
2		Граница снежных земельной участка
3		Граница образуемой ЗУ с кад. номером 34.26.06102.355
12		Контейнеры для сбора ТБО
13		Место для стоянки автомобилей
14		Место для стоянки автомобилей МГН (6.х3.6м)
		Пешеходный переход
		Понижение тротуара для МГН

[illegible]

МФЗ на а/д "Обход Волгограда"
71 км (слева)
34:26:070103:314

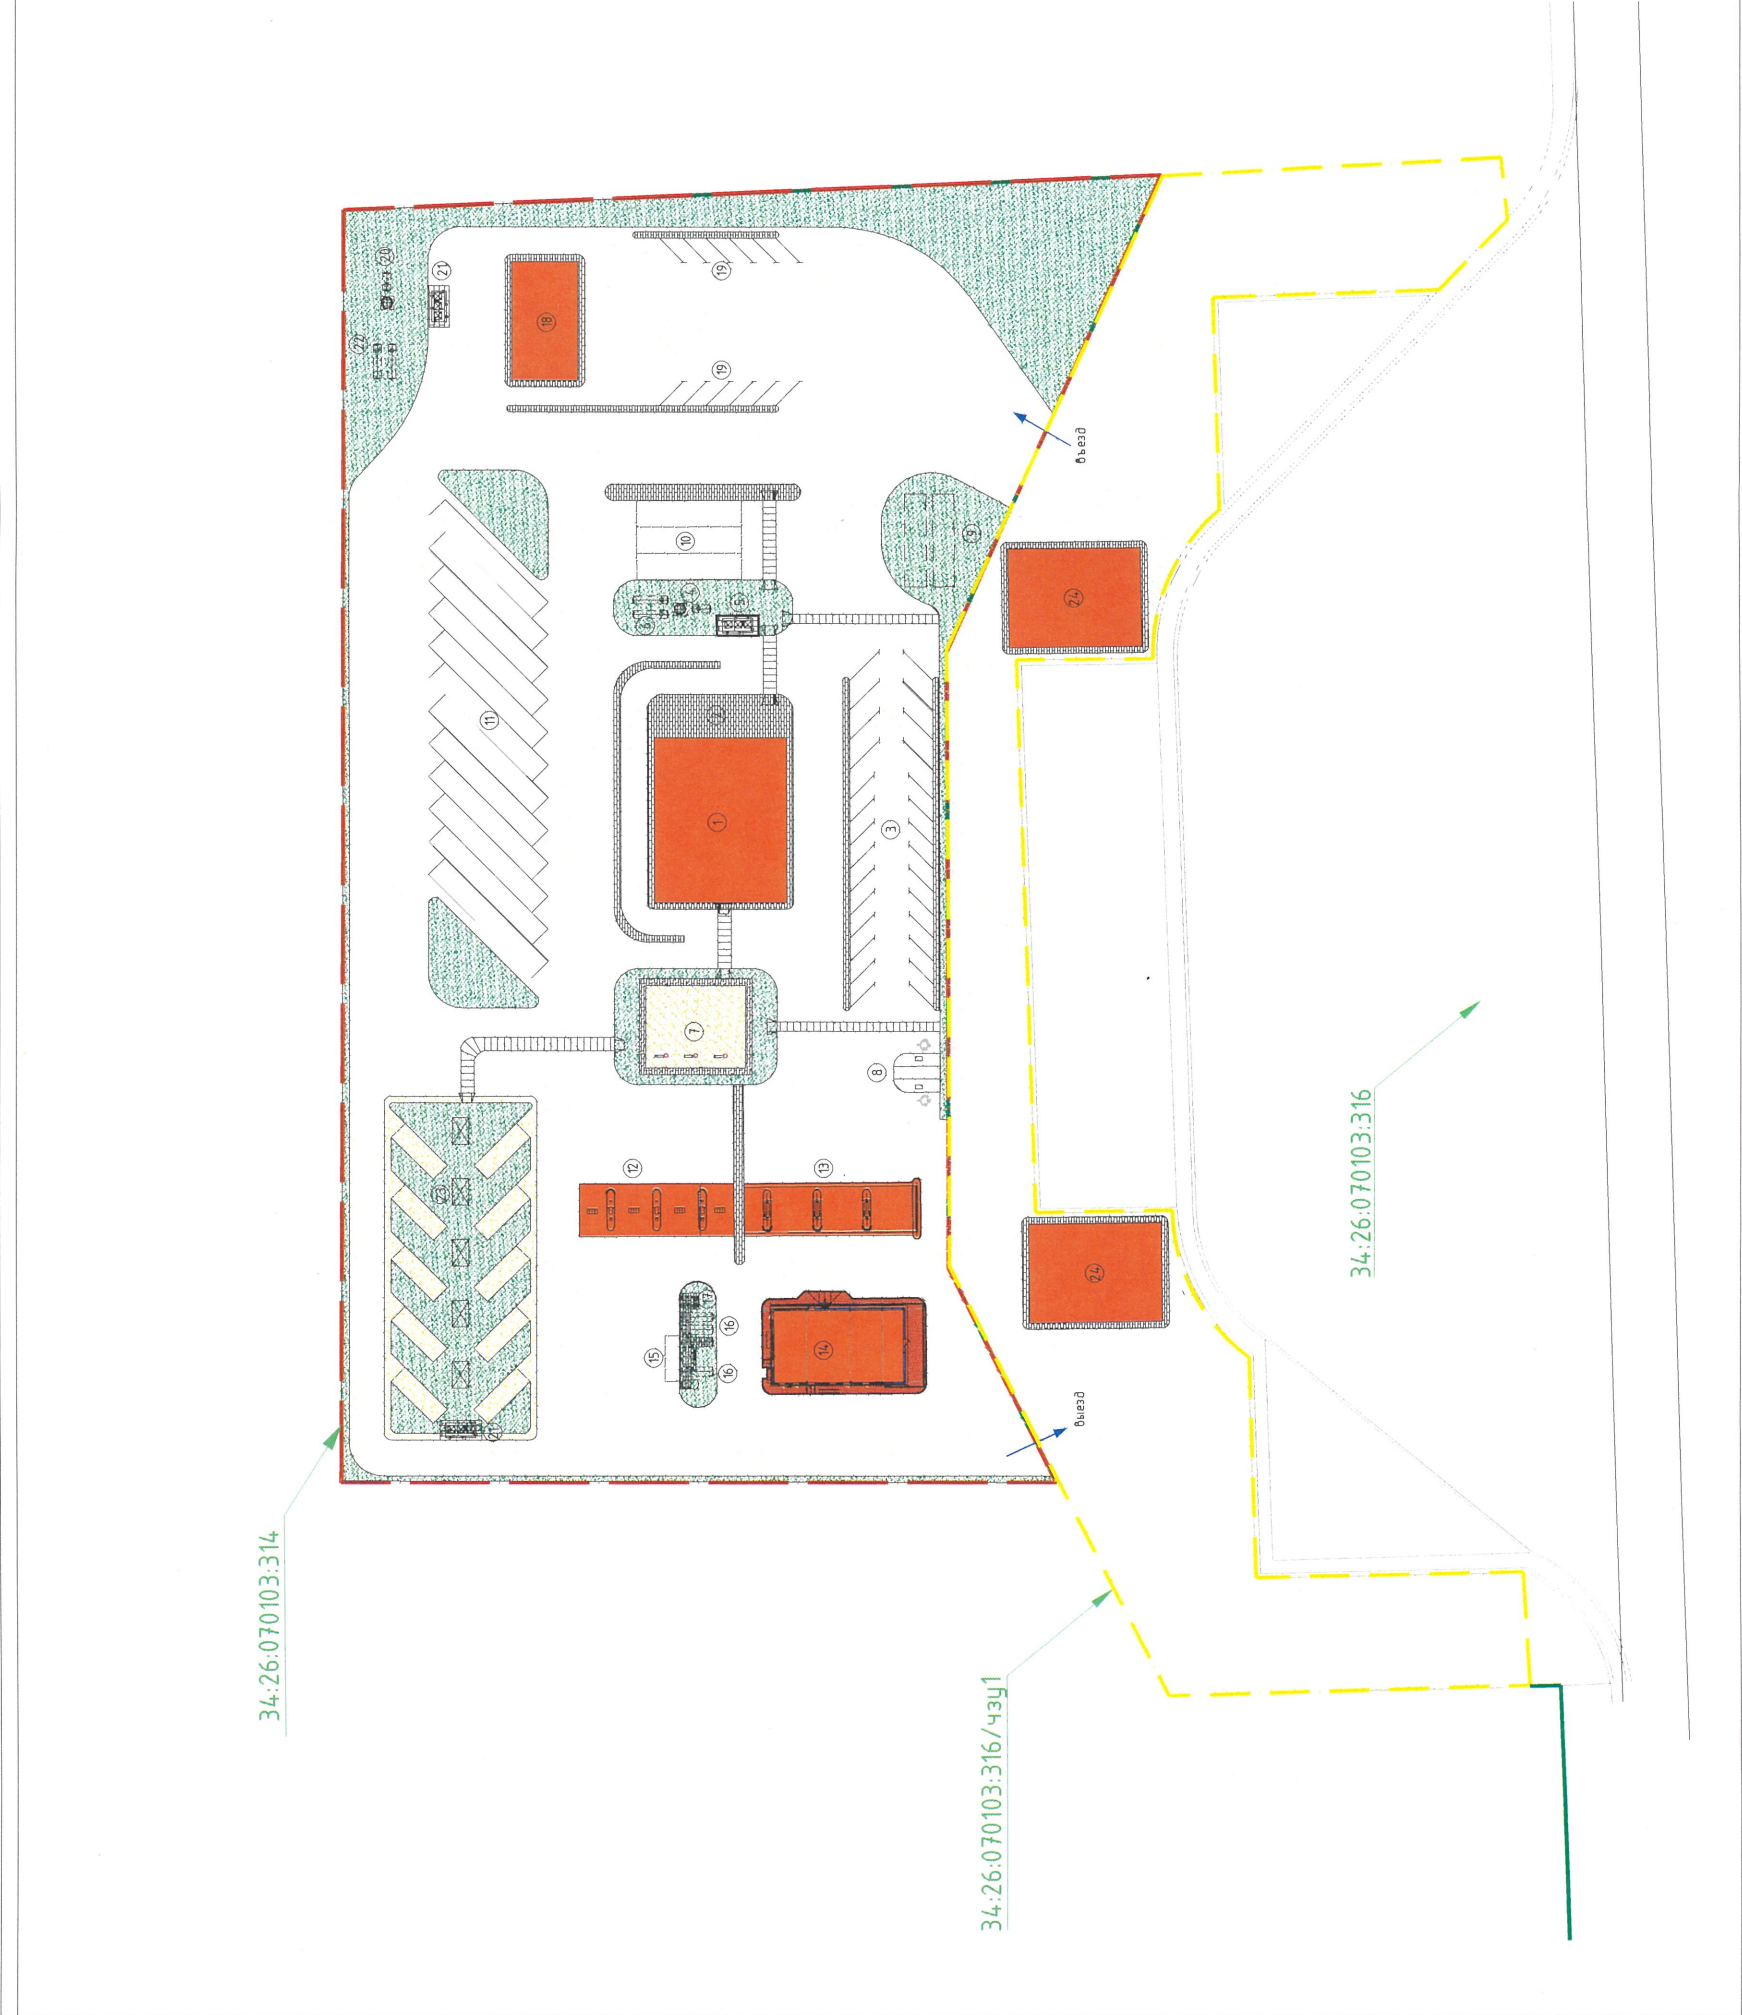

Экспликация зданий и сооружений (МФЗ)		
Номер на плане	Наименование	Примечание
1	Здание торгового центра с пунктом питания (S = 500 м2)	
2	Площадка летнего кафе с беседками	
3	Спаянка для легковых автомобилей	
4	Очистные сооружения дождевых стоков	
5	Площадка ТБО на 3 контейнера	
6	Очистные сооружения бытовых стоков	
7	Место отдыха со скамьями и урнами	
8	Место для зарядки электромобилей	
9	Резервуары противопожарного запаса воды	
10	Спаянка для автобусов с местами высадки пассажиров	
11	Спаянка грузовых автомобилей	
12	Навес над 3-мя ТРК для заправки грузовых автомобилей	
13	Навес над 3-мя ТРК для заправки легковых автомобилей	
14	Здание операторской (S=240м²)	
15	Площадка для автошлестеры ЖМТ	
16	Резервуары хранения топлива	
17	Очистные сооружения дождевых стоков	
18	Станция технического осмотра автомобилей	
19	Спаянка легковых автомобилей	
20	Очистные сооружения дождевых стоков	
21	Площадка ТБО на 3 контейнера	
22	Очистные сооружения бытовых стоков	
23	Кемпинг	
24	Пункт питания (S = 300 м2)	

Позиция	Обозначение	Наименование
1	—	Граница выделенного 3Ч с кад. номером 34.26.070103.314
2	—	Граница смежных земельных участков
3	—	Граница образуемой 43Ч с кад. номером 34.26.070103.316
4	■	Проектируемые здания и сооружения
5	■	Проектируемые подземные здания и сооружения
6	■	Проектируемое асфальтобетонное покрытие
7	■	Проектируемые тротуары из бетонной плитки
8	■	Проектируемое покрытие из бетонной плитки
9	■	Проектируемое резиновое покрытие
10	■	Проектируемое озеленение (газоны)
11	■	Контейнеры для сбора ТБО
12	■	Место для спаянки автомобилей
13	■	Место для спаянки автомобилей МГН (6,3х3,6м)
14	■	Пешеходный переход
15	■	Понижение тротуара для МГН

Изм.	Кол. изм.	Лист	Дата	МФЗ на а/д "Обход Волгограда" 71 км (слева)
Ген.				
Ген.				
Разраб.				
Исполн.				